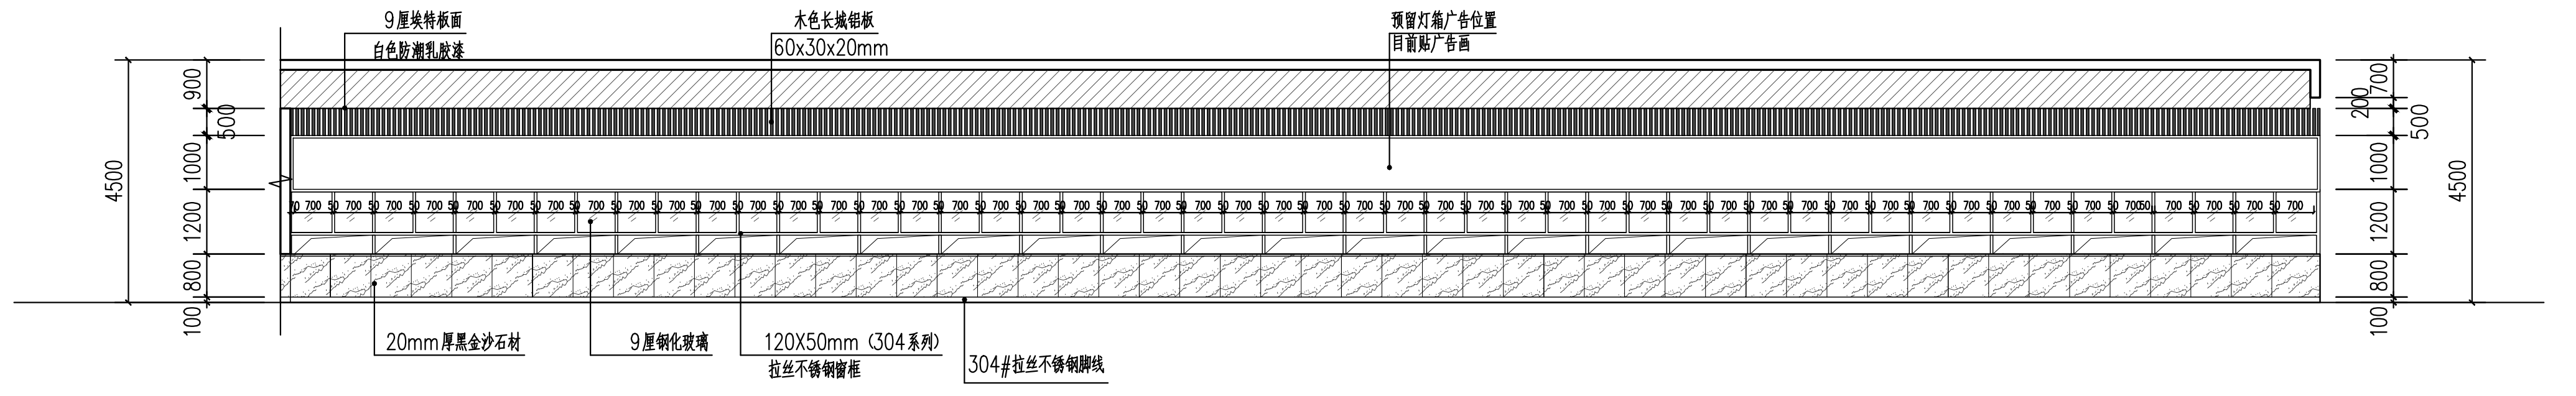
9厘埃特板面
白色防潮乳胶漆
木色长城铝板
60x30x20mm
预留灯箱广告位置
目前贴广告画
900
500
1000
1200
800
100
4500
700
200
700
50
20mm厚黑金沙石材
9厘钢化玻璃
120X50mm (304系列)
拉丝不锈钢窗框
304#拉丝不锈钢脚线

1 2P-01 二层大餐厅北立面图 1:100

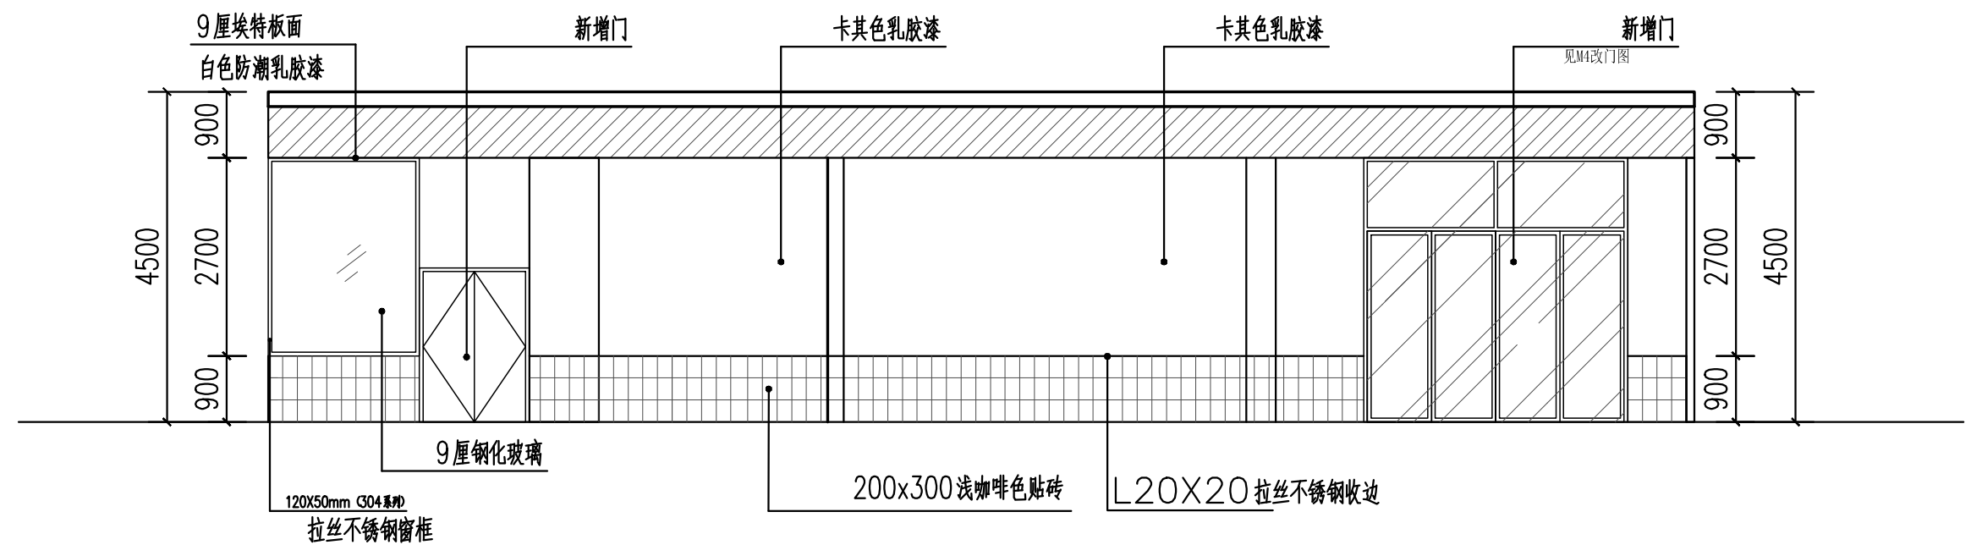
9厘埃特板面
白色防潮乳胶漆
新增门
卡其色乳胶漆
卡其色乳胶漆
新增门
见M4改门图
900
2700
900
4500
9厘钢化玻璃
120X50mm (304系列)
拉丝不锈钢窗框
200x300浅咖啡色贴砖
L20X20拉丝不锈钢收边

2 2P-01 二层大餐厅东立面图 1:100

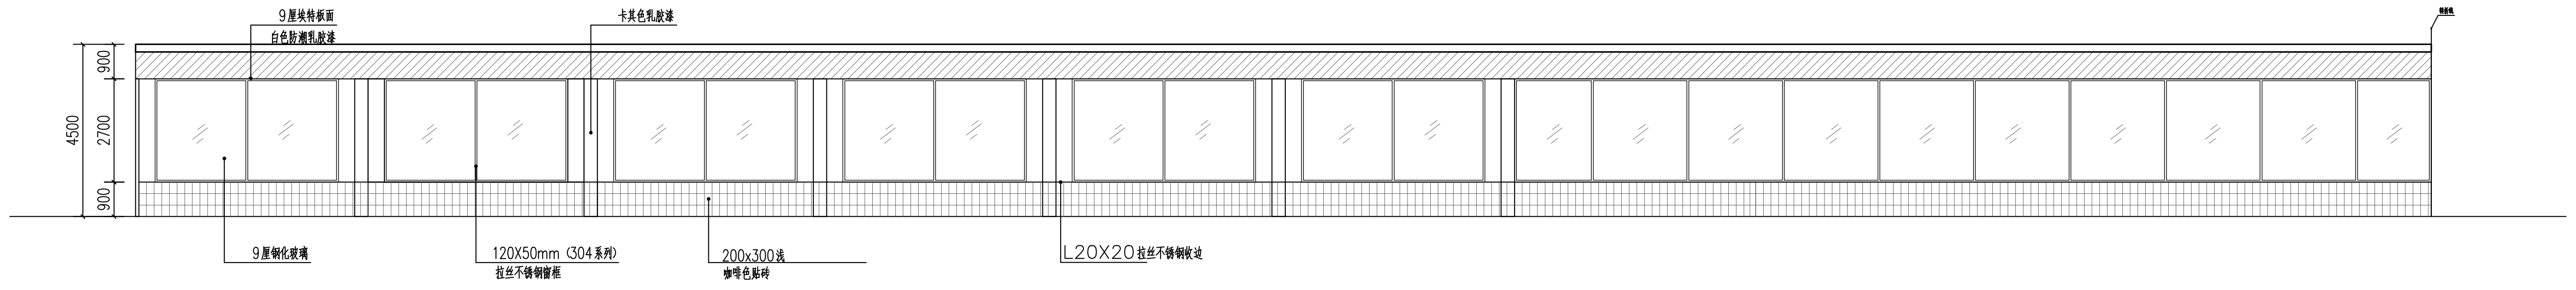
9厘埃特板面
白色防潮乳胶漆
卡其色乳胶漆
900
2700
900
4500
9厘钢化玻璃
120X50mm (304系列)
拉丝不锈钢窗框
200x300浅
咖啡色贴砖
L20X20拉丝不锈钢收边

3 2P-01 二层大餐厅南立面图 1:100

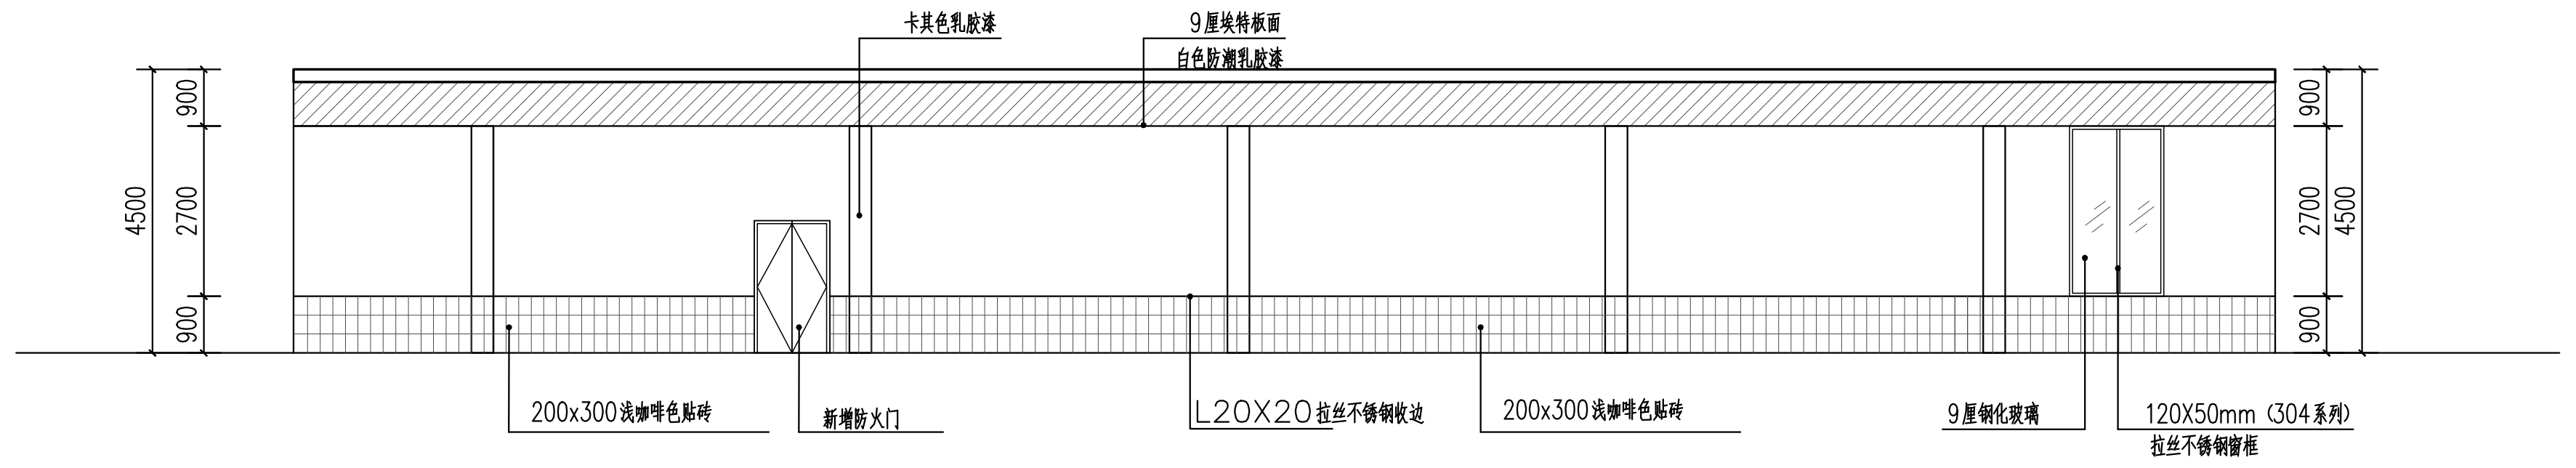
卡其色乳胶漆
9厘埃特板面
白色防潮乳胶漆
900
2700
900
4500
200x300浅咖啡色贴砖
新增防火门
L20X20拉丝不锈钢收边
200x300浅咖啡色贴砖
9厘钢化玻璃
120X50mm (304系列)
拉丝不锈钢窗框

4 2P-01 二层小餐厅东立面图 1:100

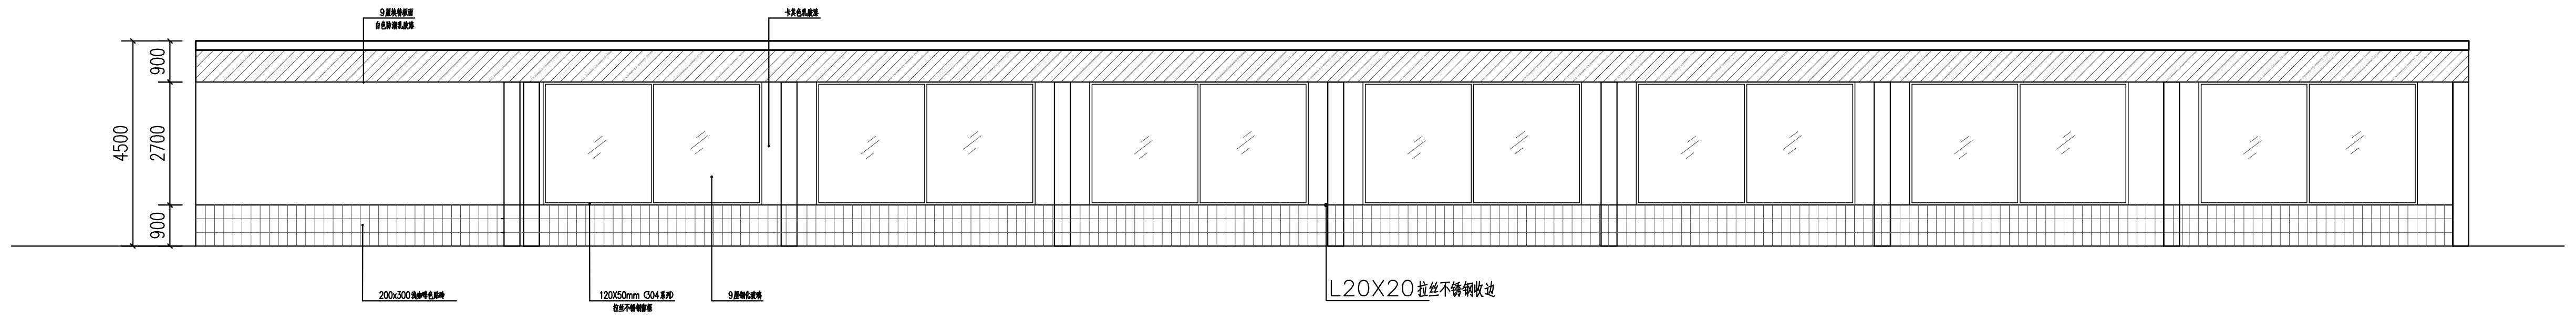
9厘埃特板面
白色防潮乳胶漆
卡其色乳胶漆
900
2700
900
4500
200x300浅咖啡色贴砖
120X50mm (304系列)
拉丝不锈钢窗框
9厘钢化玻璃
L20X20拉丝不锈钢收边

5 2P-01 二层小餐厅西立面图 1:100

此次设计只包含翻新不包含消防设计

2015Ä?°?

版权所有，不得复制、套用。
ALL RIGHTS RESERVED,DON'T COPIED,REPRODUCED.

广东建筑艺术设计院有限公司
GUANGDONG ARCHITECTURAL ARTISTIC DESIGN INSTITUTE CO.,LTD
■建筑行业(建筑工程)甲级　A144004519
■城乡规划编制乙级
■市政行业(道路工程、排水工程)专业乙级
■风景园林工程设计专项乙级
地址:广州市天河区黄埔大道中309号自编3-09A
电话：(020)38031603　传真：(020)38031690

会签栏 COUNTER SIGNATURE

建筑 ARCHI.		电气 ELEC.	
结构 STRUCT.		暖通 HVAC.	
给排水 PLUMBING			

签章区 STAMP AREA

版次 NO.	修改内容 DESCRIPTION	日期 DATE

建设单位 CLIENT
广东财经大学

项目名称 PROJECT
广州校区学二饭堂改造

子项目名称 SUB-PROJECT

图纸名称 TITLE
I段、II段二层立面图

制图 DRAWING BY	吴新红	吴新红
设计 DESIGNED BY	吴新红	
校对 CHECKED BY	古新辉	
专业负责 SPECIALTY CHIEF	黄履优	
项目负责 PROJECT CHIEF	黄履优	
审核 EXAMINED BY	黄履优	
审定 APPROVED BY	李坚	

图号 DRAWING NO.　2L-1

业务号 JOB NO.　2015-159A

出图日期 DATE　2019.04.09

专业 DISCIPLINE	装修	设计阶段 STAGE	施工图
比例 SCALE	1:100	规格 SIZE	A0

条形码,二维码 BARCODE,QR CODE