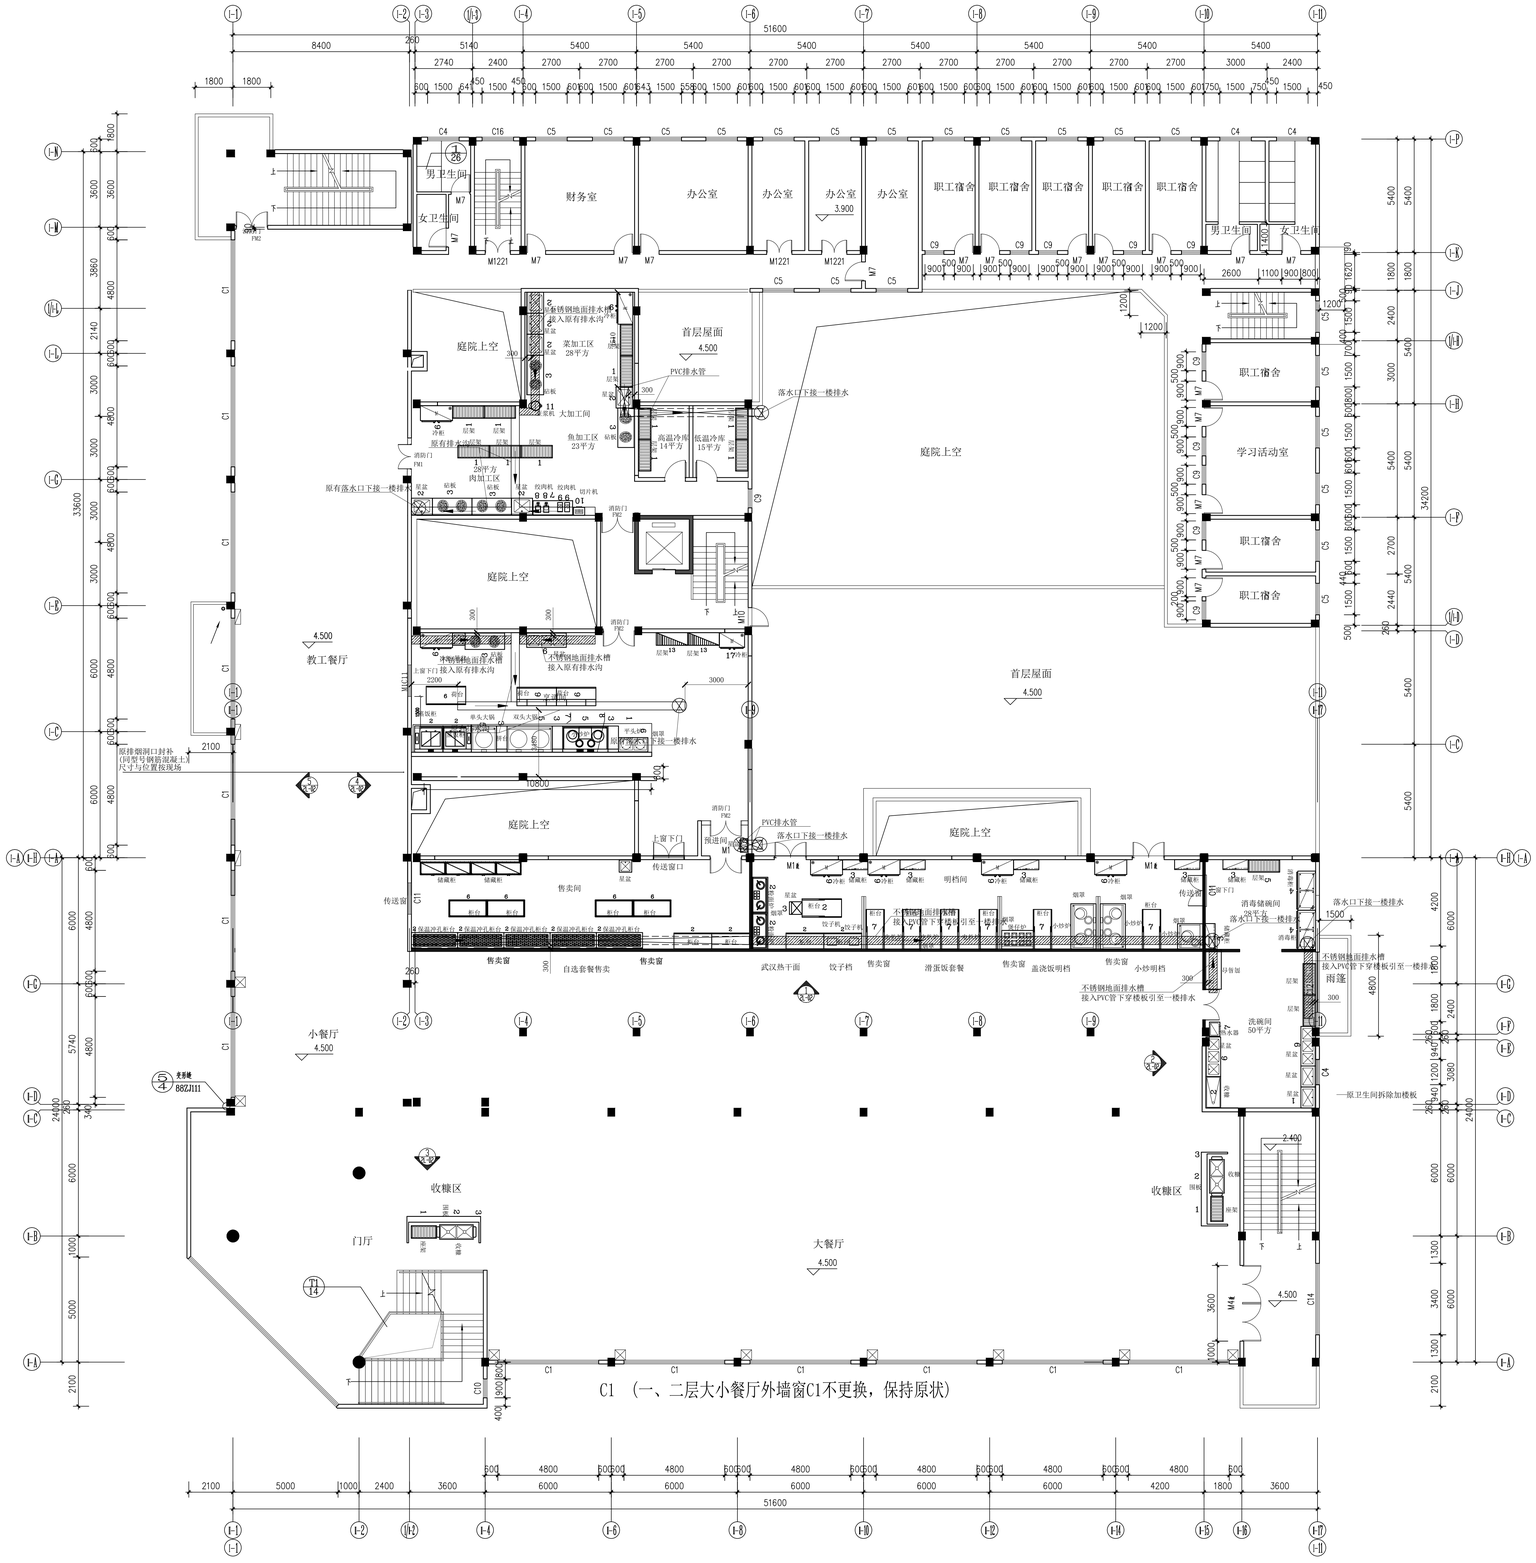

厨房开向其它功能地方的门为防火门
此次设计只包含翻新不包含消防设计

I段、II段二层平面图 1:100

2015A22

版权所有，不得复制，抄袭。
ALL RIGHTS RESERVED, DON'T COPIED, REPRODUCED.

广东建筑艺术设计院有限公司
GUANGDONG ARCHITECTURE ARTISTIC DESIGN INSTITUTE CO.,LTD
■ 建筑行业(建筑工程)甲级 A144004219
■ 城乡规划编制乙级
■ 市政行业(给排水工程、排水工程)专业乙级
■ 风景园林工程设计专项乙级
地址：广州市天河区员村二横路2号金融城B-04A
电话：(020)38031503 传真：(020)38031600

会签栏 COUNTER SIGNATURE

建 筑 ARCH.		电 气 ELEC.	
结 构 STRUCT.		暖 通 HVAC.	
给排水 PLUMBING			

业主盖章区 STAMP AREA

版次 NO.	修改内容 DESCRIPTION	日期 DATE

建设单位 CLIENT
广东财经大学

项目名称 PROJECT
广州校区学二饭堂改造

子项目名称 SUB-PROJECT

图纸名称 TITLE
I段、II段二层平面图

制 图 DRAWING BY	吴新红	
设 计 DESIGNED BY	吴新红	
校 对 CHECKED BY	余新辉	
专业负责 SPECIALTY CHIEF	黄厦伦	
项目负责 PROJECT CHIEF	黄厦伦	
审 核 EXAMINED BY	黄厦伦	
审 定 APPROVED BY	李至	

图号 DRAWING NO. 2P-1

业务号 JOB NO. 2015-159A

出图日期 DATE 2019.04.09

专 业 DISCIPLINE	装 修	设计阶段 STAGE	施工图
比 例 SCALE	1:100	幅 面 SIZE	A0

条形码，二维码 BARCODE, QR CODE