2015A22

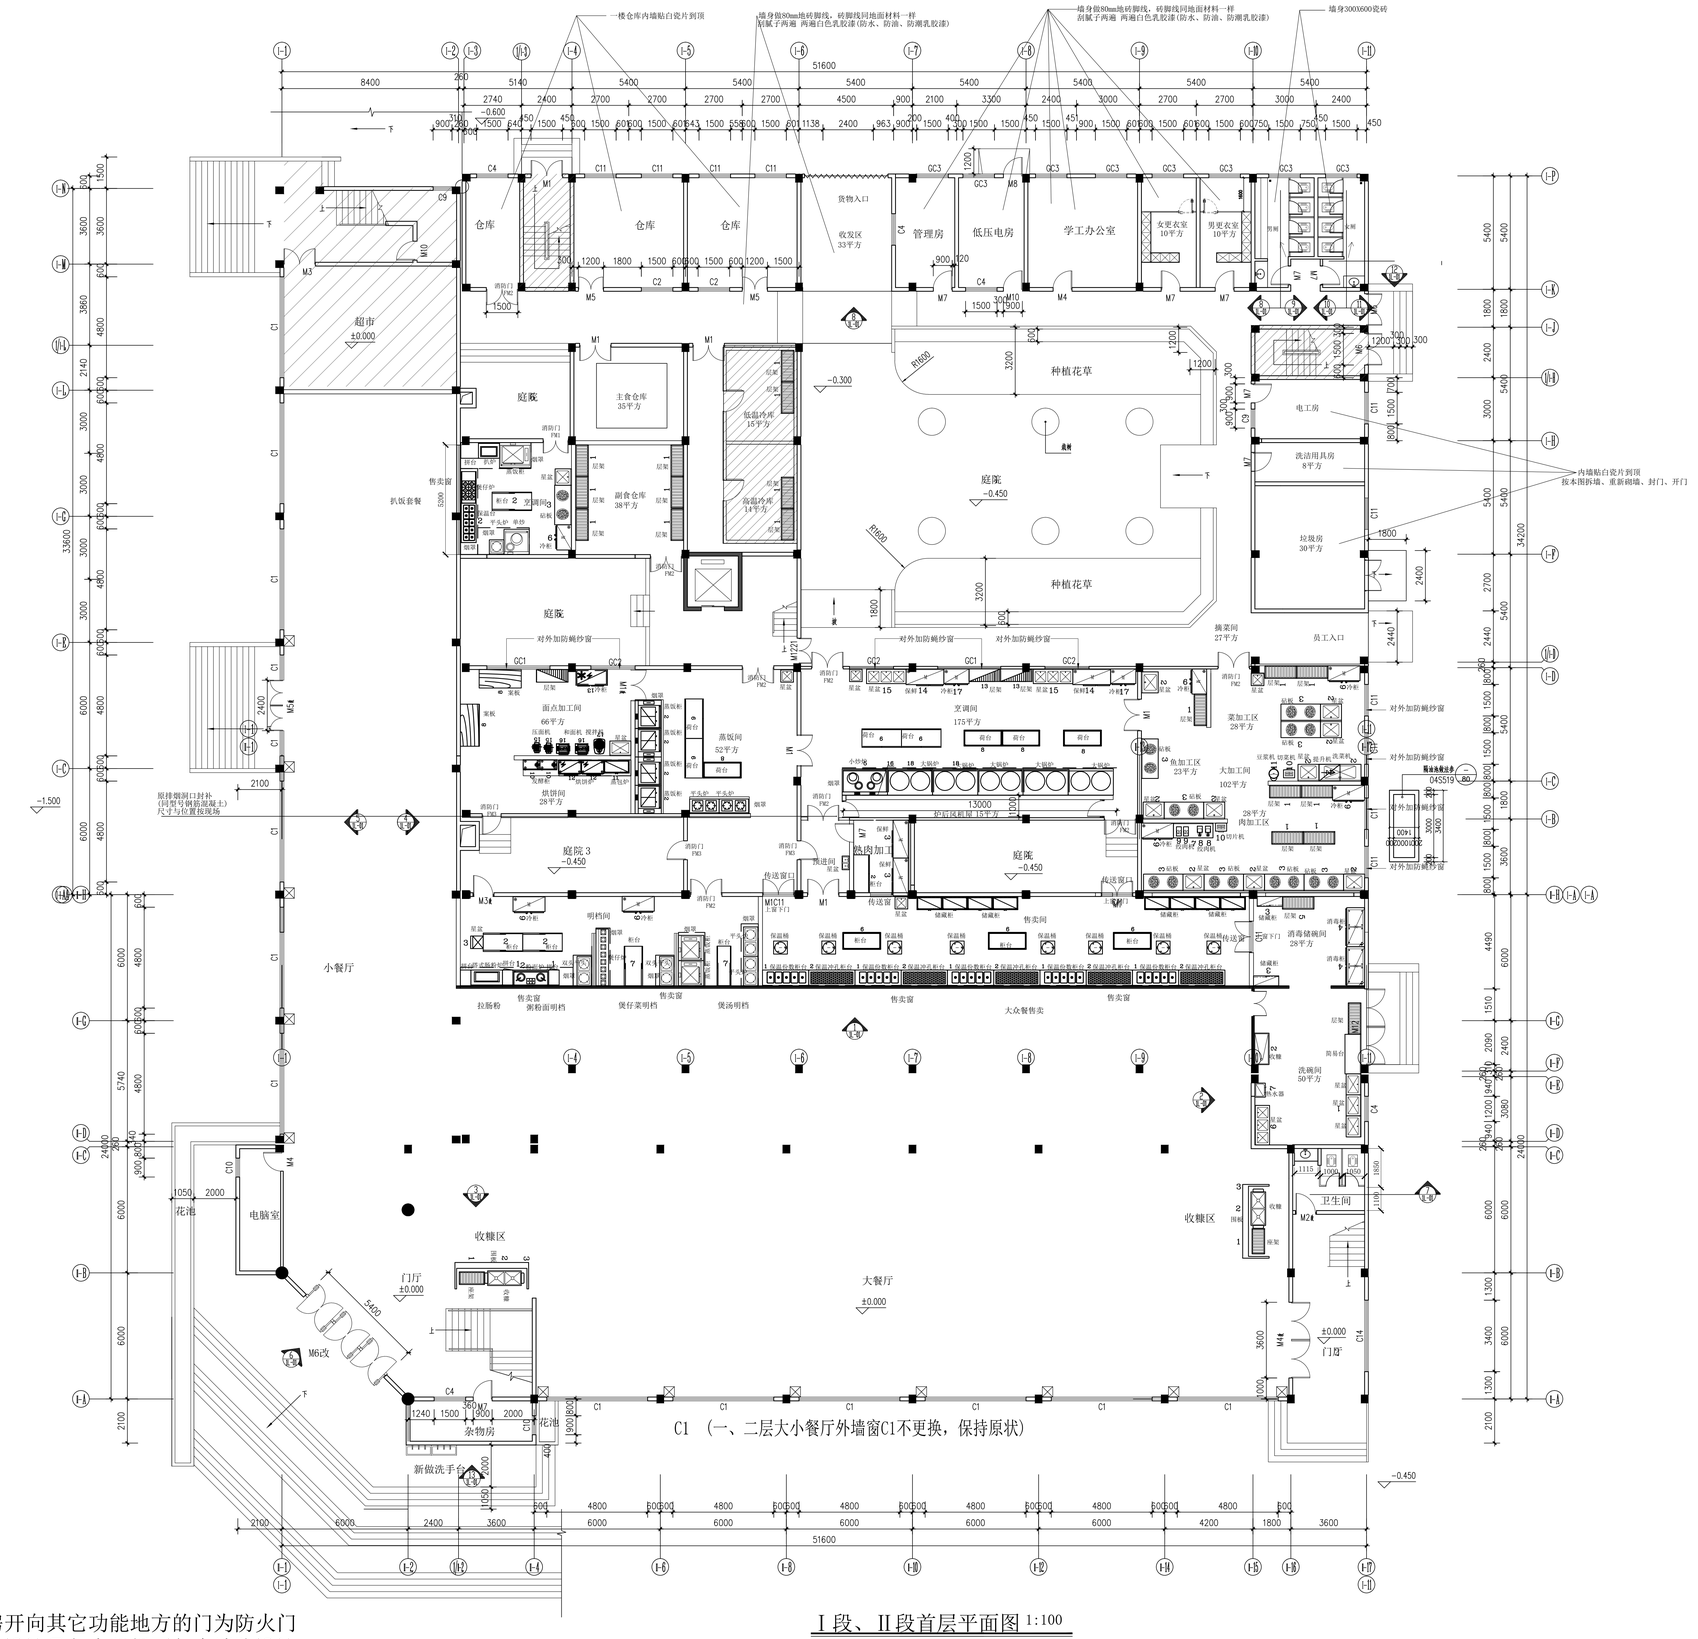

厨房开向其它功能地方的门为防火门
此次设计只包含翻新不包含消防设计

Ⅰ段、Ⅱ段首层平面图 1:100

版权所有，不得复制，抄袭。
ALL RIGHTS RESERVED, DON'T COPIED, REPRODUCE.

广东建筑艺术设计院有限公司
GUANGDONG ARCHITECTURE ARTISTIC DESIGN INSTITUTE CO.,LTD
■ 建筑行业(建筑工程)甲级 A144004019
■ 城乡规划编制乙级
■ 市政行业(给排水工程、排水工程)专业乙级
■ 风景园林工程设计专项乙级
地址：广州市天河区天河北大道中208号自编3-04A
电话：(020)38051503 传真：(020)38051600

会签栏 COUNTER SIGNATURE

建 筑 ARCHT.		电 气 ELEC.	
结 构 STRUCT.		暖 通 HVAC.	
给 排 水 PLUMBING			

业主区 STAMP AREA

版次 NO.	修改内容 DESCRIPTION	日期 DATE

建设单位 CLIENT
广东财经大学

项目名称 PROJECT
广州校区学二饭堂改造

子项目名称 SUB-PROJECT

图纸名称 TITLE
Ⅰ段、Ⅱ段首层平面图

制 图 DRAWING BY	吴新红	
设 计 DESIGNED BY	吴新红	
校 对 CHECKED BY	谷新辉	
专业负责 SPECIALIST GROUP	黄耀伦	
项目负责 PROJECT GROUP	黄耀伦	
审 核 EXAMINED BY	黄耀伦	
审 定 APPROVED BY	李坚	

图号 DRAWING NO.	1P-1
业务号 JOB NO.	2015-159A
出图日期 DATE	2019.04.09
专 业 DISCIPLINE	装 修
设计阶段 STAGE	施工图
比 例 SCALE	1:100
图 幅 SIZE	A0

条形码，二维码 BARCODE, QR CODE