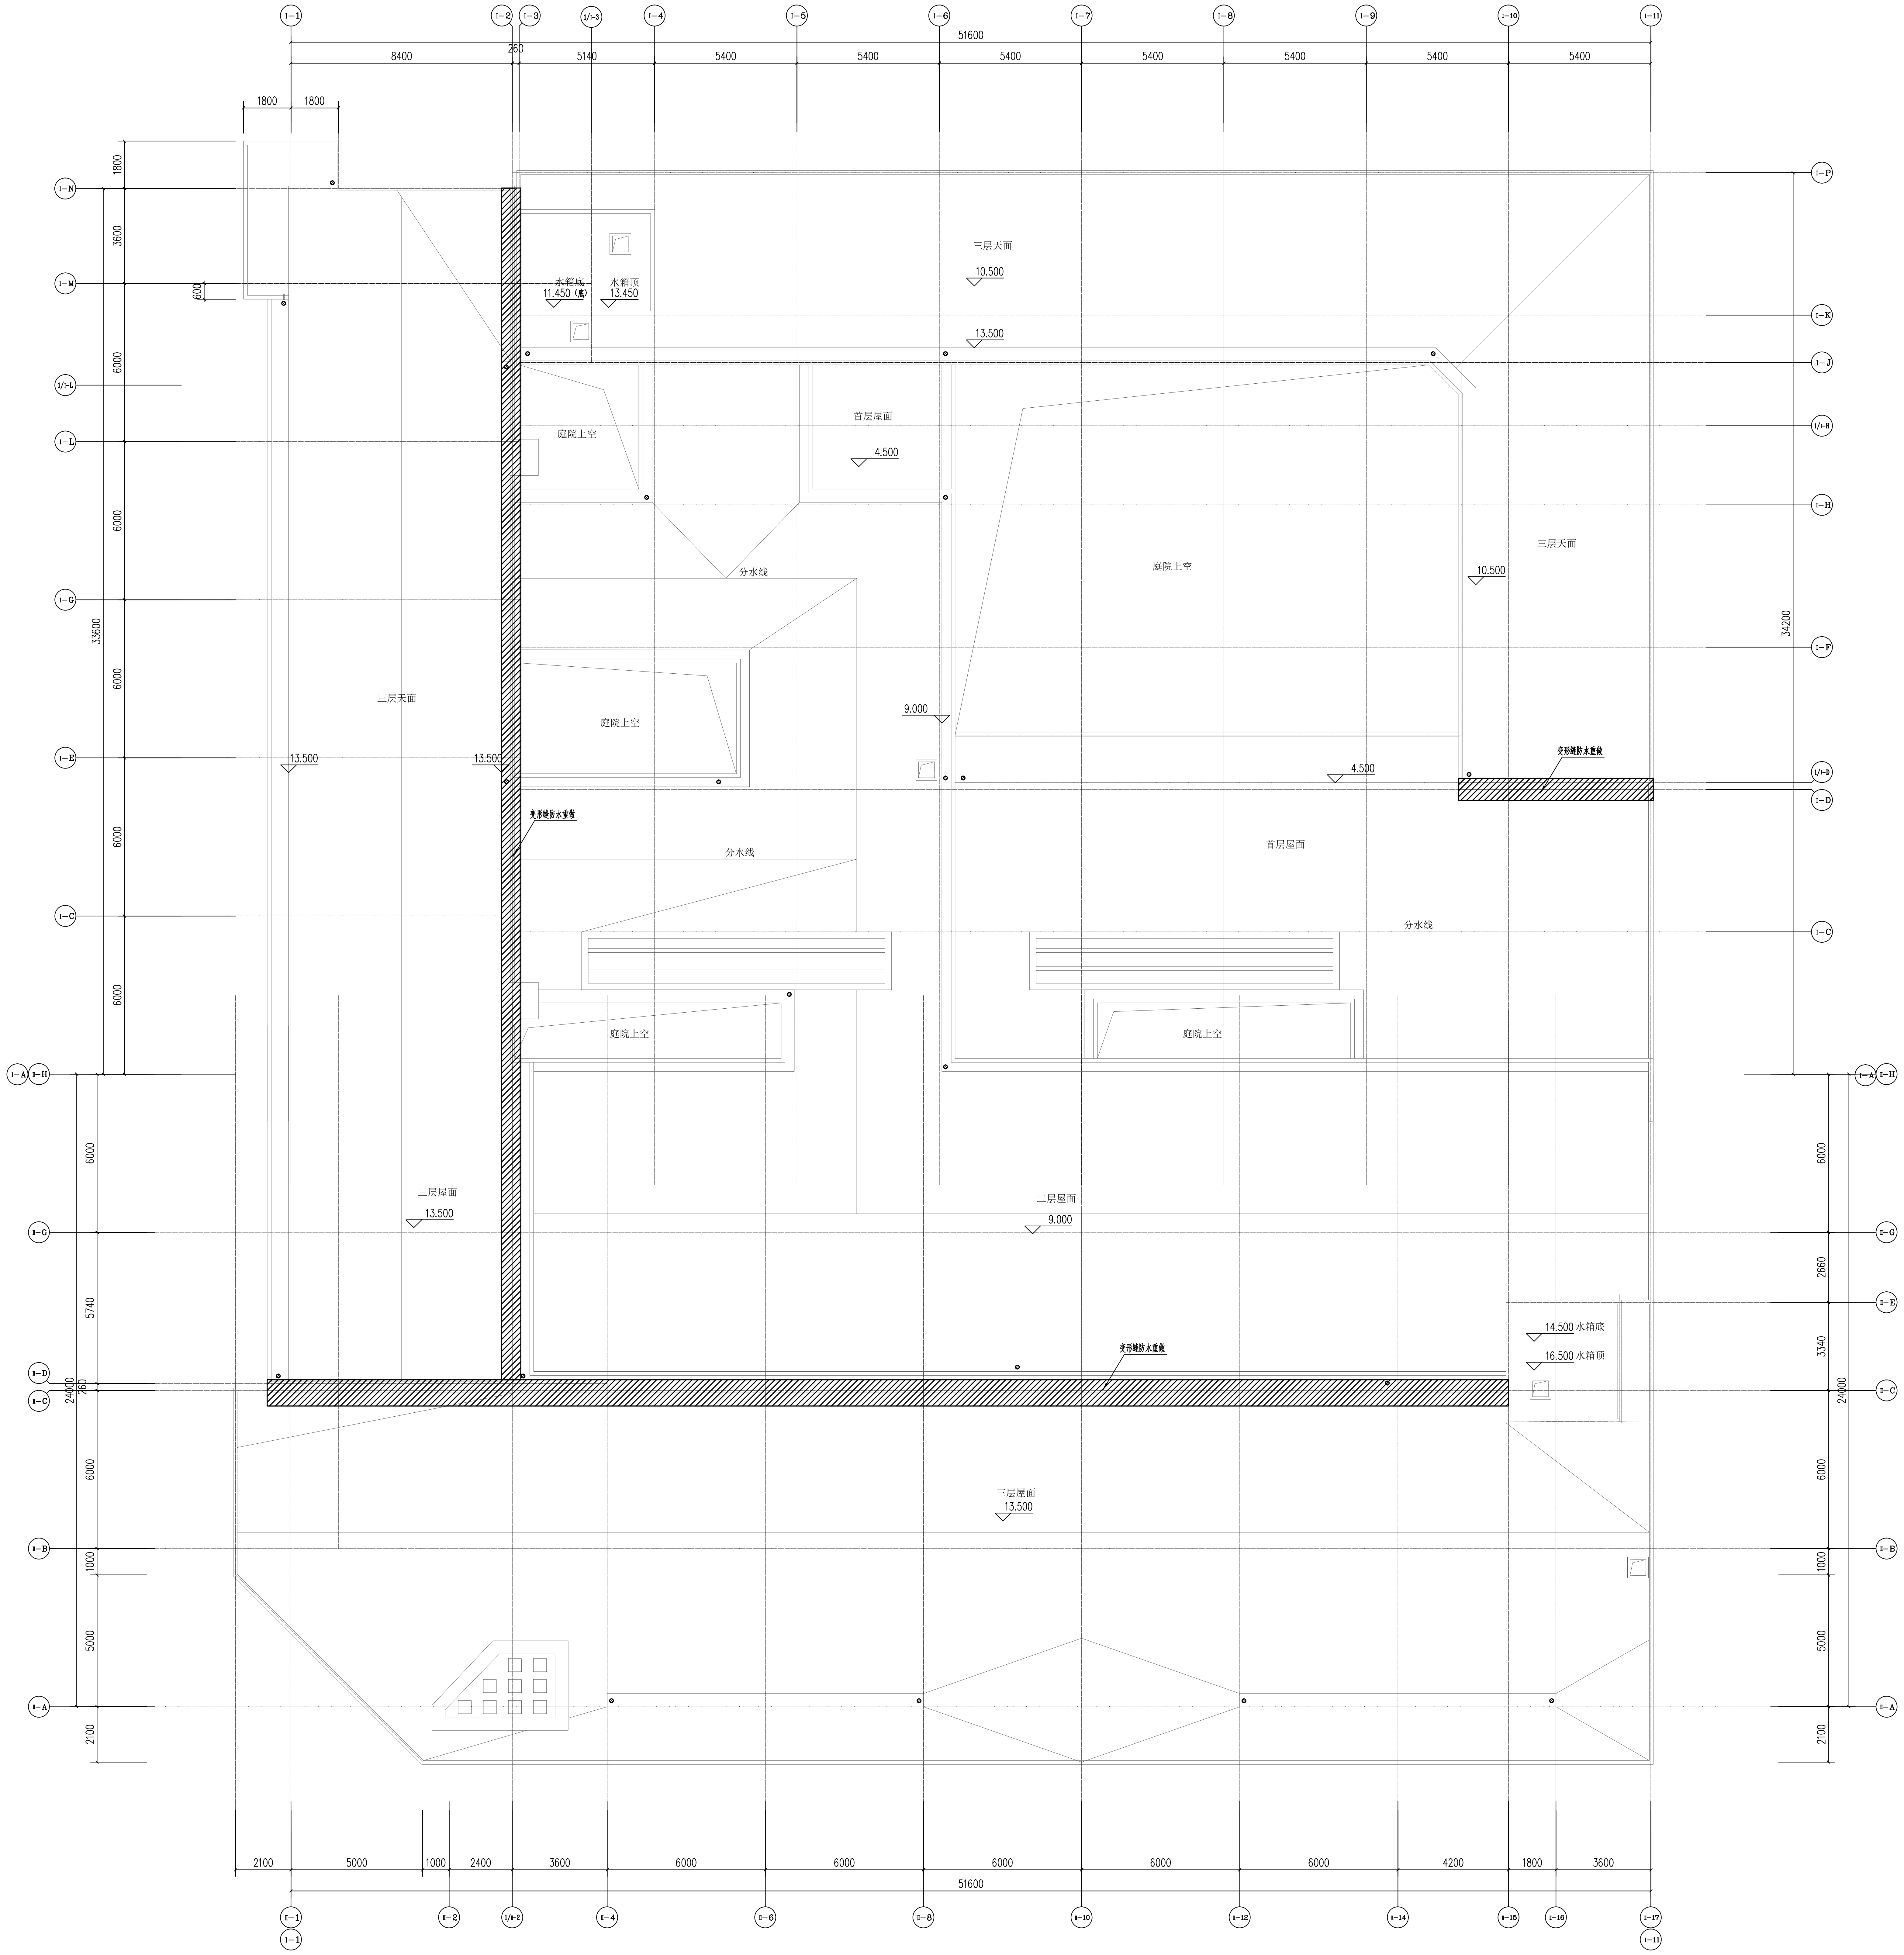
51600
8400
260
5140
5400
1800
1800
3600
600
6000
33600
34200
三层天面
10.500
13.500
水箱底
11.450（底）
水箱顶
13.450
庭院上空
首层屋面
4.500
分水线
9.000
变形缝防水重做
三层屋面
二层屋面
14.500 水箱底
16.500 水箱顶
24000
5740
2660
3340
1000
5000
2100
2400
3600
4200
Ⅰ-1
Ⅰ-2
Ⅰ-3
1/Ⅰ-3
Ⅰ-4
Ⅰ-5
Ⅰ-6
Ⅰ-7
Ⅰ-8
Ⅰ-9
Ⅰ-10
Ⅰ-11
Ⅰ-N
Ⅰ-M
Ⅰ-L
Ⅰ-G
Ⅰ-E
Ⅰ-C
Ⅰ-A
Ⅰ-P
Ⅰ-K
Ⅰ-J
Ⅰ-H
Ⅰ-F
Ⅰ-D
Ⅱ-A
Ⅱ-B
Ⅱ-C
Ⅱ-D
Ⅱ-E
Ⅱ-G
Ⅱ-H
Ⅱ-1
Ⅱ-2
Ⅱ-4
Ⅱ-6
Ⅱ-8
Ⅱ-10
Ⅱ-12
Ⅱ-14
Ⅱ-15
Ⅱ-16
Ⅱ-17

Ⅰ段、Ⅱ段屋顶平面图 1:100

说明：屋面变形缝防水需重做位置原饰面铲除，不得破坏原结构。

此次设计只包含翻新不包含消防设计

2015Ä?°?

版权所有，不得复制、套用。
ALL RIGHTS RESERVED, DON'T COPIED, REPRODUCED.

广东建筑艺术设计院有限公司
GUANGDONG ARCHITECTURAL ARTISTIC DESIGN INSTITUTE CO.,LTD
■建筑行业(建筑工程)甲级 A144004519
■城乡规划编制乙级
■市政行业(道路工程、排水工程)专业乙级
■风景园林工程设计专项乙级
地址:广州市天河区黄埔大道中309号自编3-09A
电话：(020)38031603 传真：(020)38031690

会签栏 COUNTER SIGNATURE

建筑 ARCHI.		电气 ELEC.	
结构 STRUCT.		暖通 HVAC.	
给排水 PLUMBING			

签章区 STAMP AREA

版次 NO.	修改内容 DESCRIPTION	日期 DATE

建设单位 CLIENT
广东财经大学

项目名称 PROJECT
广州校区学二饭堂改造

子项目名称 SUB-PROJECT

图纸名称 TITLE
Ⅰ段、Ⅱ段屋顶平面图

制图 DRAWING BY	吴新红	吴新红
设计 DESIGNED BY	吴新红	
校对 CHECKED BY	古新辉	
专业负责 SPECIALTY CHIEF	黄履优	
项目负责 PROJECT CHIEF	黄履优	
审核 EXAMINED BY	黄履优	
审定 APPROVED BY	李坚	

图号 DRAWING NO. 3P-1
业务号 JOB NO. 2015-159A
出图日期 DATE 2019.04.09

专业 DISCIPLINE	装 修	设计阶段 STAGE	施工图
比例 SCALE	1:100	规格 SIZE	A0

条形码,二维码 BARCODE,QR CODE